


# ESQUEMA PLANTA PRIMERA

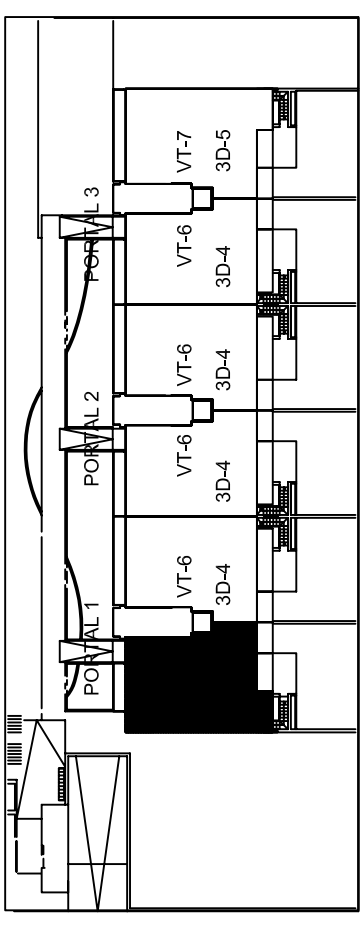


PORTAL 1\_VIVIENDA TIPO 5



TIPOLOGÍA VIVIENDA	VT-05
Nº DE DORMITORIOS	3
Nº DE VIVIENDAS IGUALES	1
Superficie útil interior	79.46
Superficie Computable exterior	3.96
Superficie útil total	83.42

SUPERFICIE CONSTRUIDA 100.39 m<sup>2</sup>

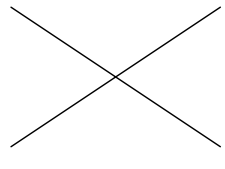

PROPIEDAD  
  
 Villa 2001, s.l.  
 Promotoras y construcciones

PROYECTO DE EJECUCIÓN DE  
 18 VIVIENDAS VPP PARCELA XE  
 PLANTA PARCIAL MOLINO DE  
 LOCALIDAD  
 ARROYOMOLINOS.  
 MAPA DE  
 AUGUSTO MUÑOZ CARBALLO  
 ARQUITECTO

Nº PLANO  
 05  
 FECHA  
 JULIO 2006  
 ESCALA  
 1 : 75

PLANO DE  
 VIVIENDA TIPO 5  
 3 DORMITORIOS 3D-3 PLANTA PRIMERA

Planta  
 SUP. CONST. 100.39 m<sup>2</sup>