




PLANTA SOTANO

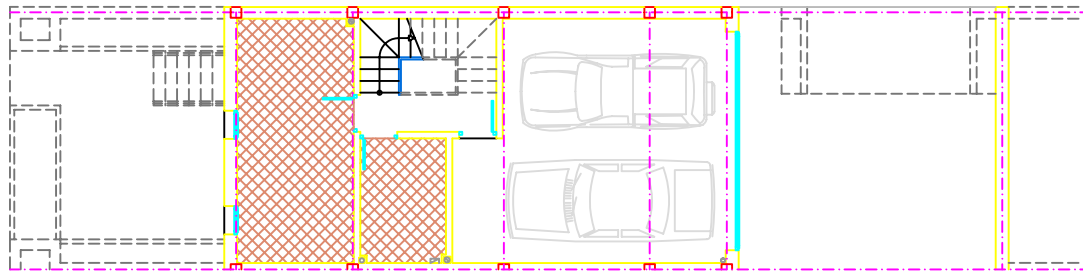


PLANTA BAJA

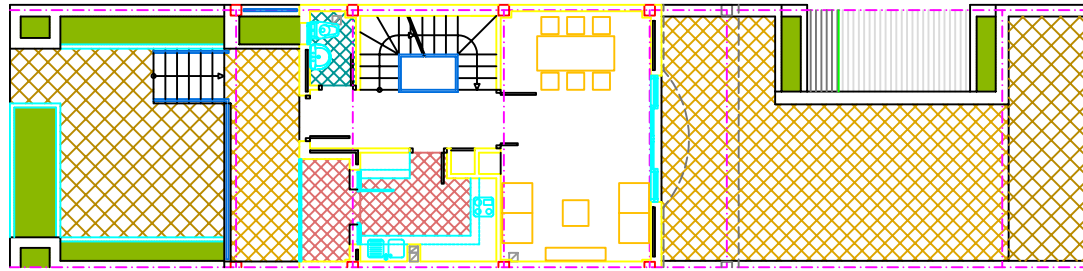


PLANTA PRIMERA

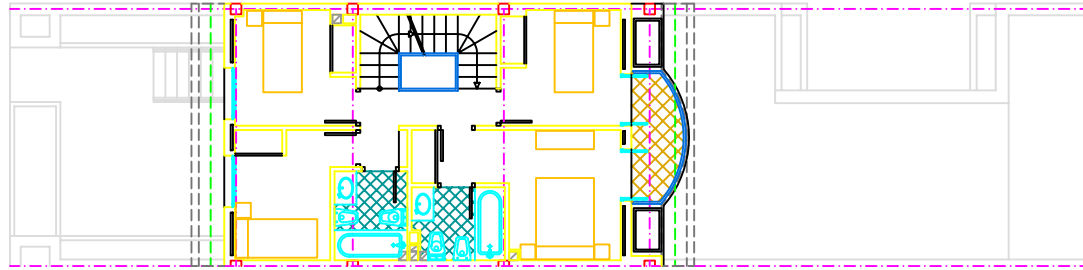

PLANTA BAJO CUBIERTA

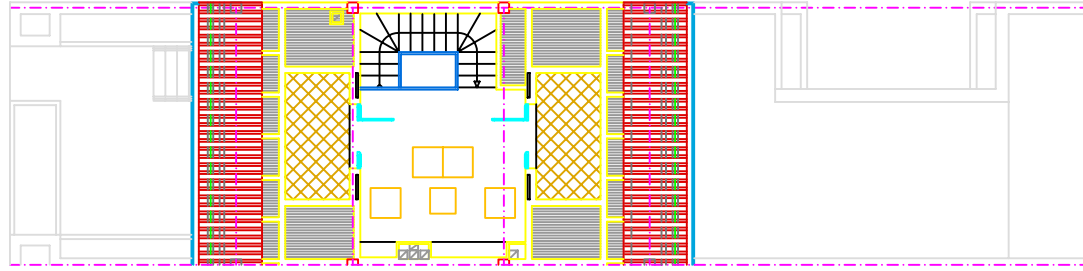

PLANTA DE CUBIERTA

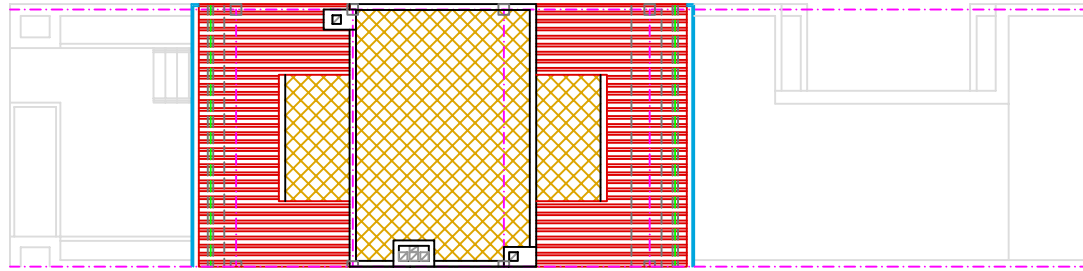


CUADRO DE SUPERFICIES CONSTRUIDAS


PLANTA	NO COMPUTABLE	COMPUTABLE	TOTAL
SOTANO	73,50	00,00	73,50
BAJA	00,00	50,77	50,77 (1)
PRIMERA	00,00	57,20	57,20 (2)
BAJO CUBIERTA	23,66	00,00	23,66 (3)
TOTAL	97,16	107,97	205,13

(1)+(2) = 107,97 < 110,00
 (1)+(2)+(3) = 131,63 < 150,00


ALZADO A CALLE

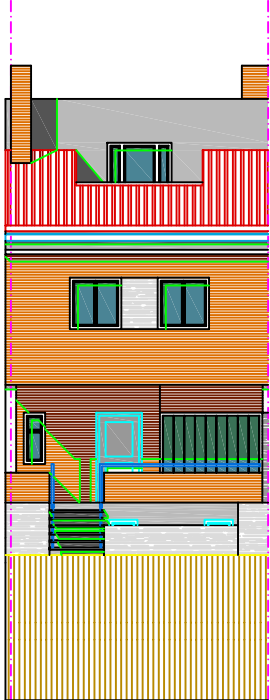

SECCION LONGITUDINAL POR ESCALERA

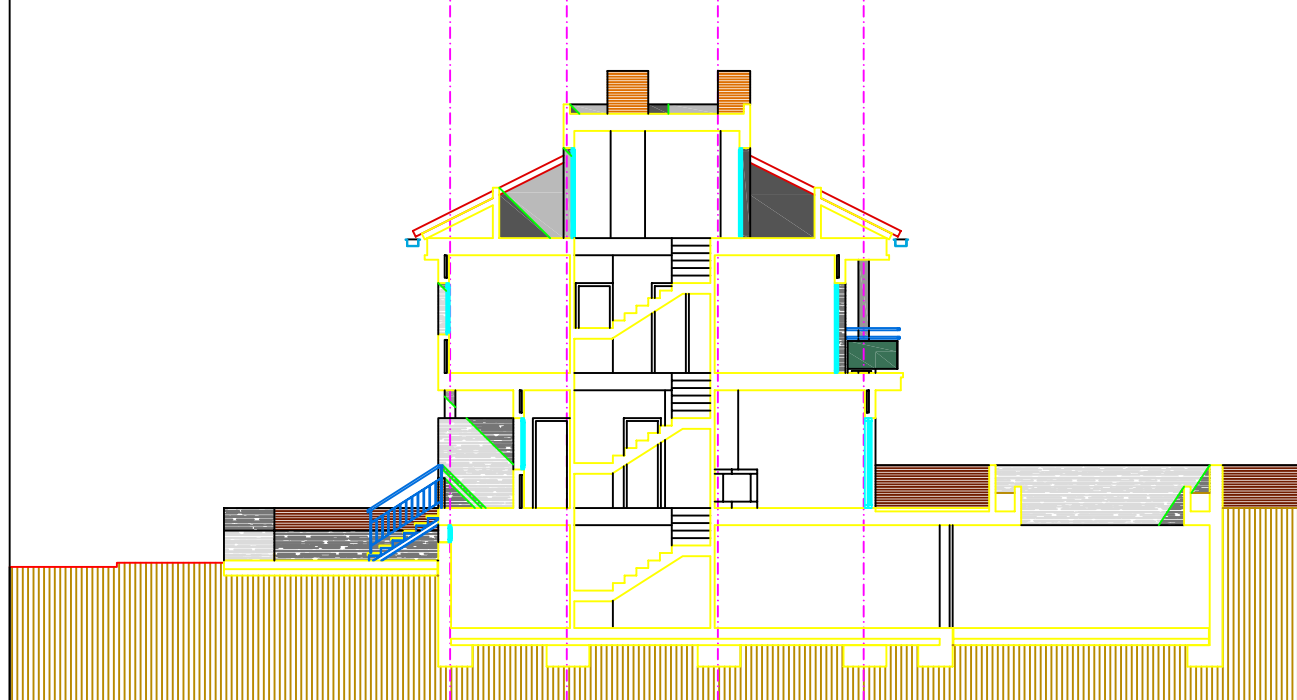

ALZADO A JARDIN

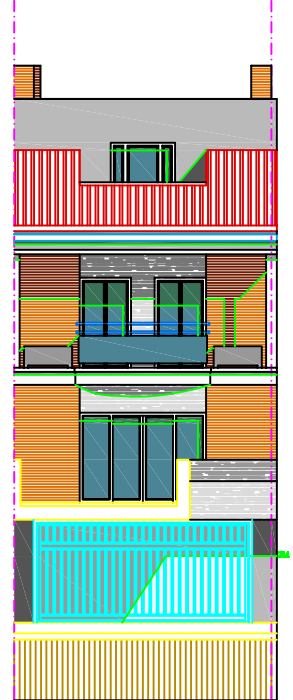

PROYECTO BASICO DE 7 VIVIENDAS VPP UNIFAMILIARES
 PARCELA RU.G1.05.R5 - APD 4 "LOS CARRIZOS" - ARROYOMOLINOS, MADRID.

PLANO No. T-2	TIPOLOGIA 2 PLANTAS, ALZADOS Y SECCION	ESCALA 1:250	FECHA SEP. 2.006	ARQUITECTOS MANUEL GOMEZ CUEVAS ALEJANDRO MARTINEZ MENENDEZ	PROMOTOR VILLA 2.001, S.L.
-------------------------	---	-----------------	------------------------	---	-------------------------------