




PLANTA SOTANO

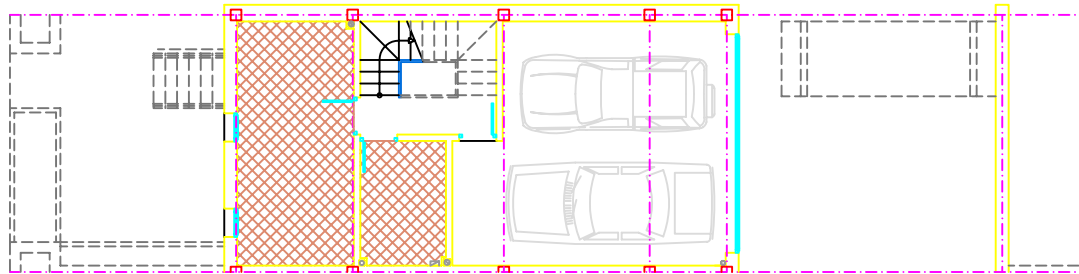


PLANTA BAJA

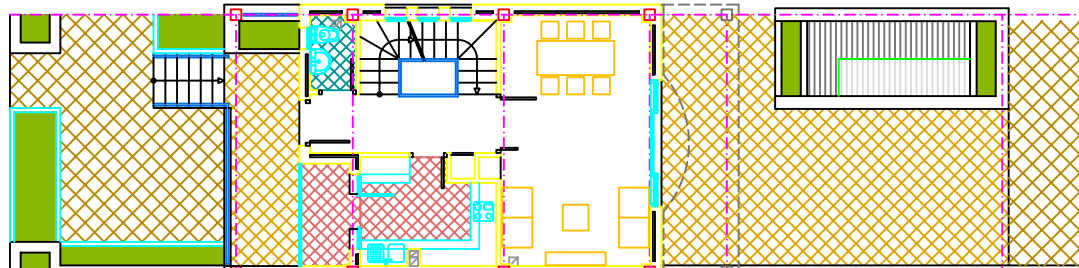


PLANTA PRIMERA

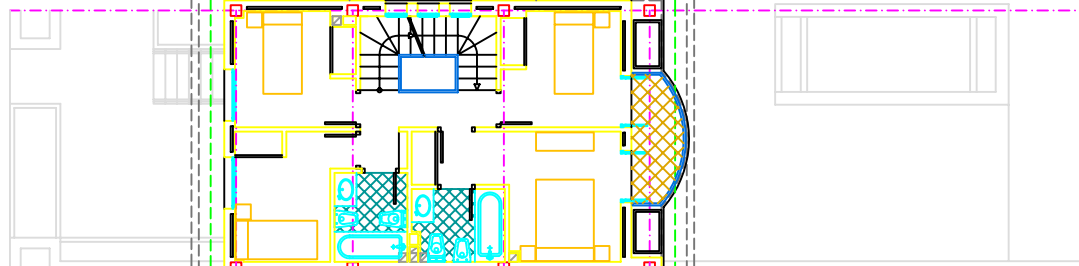

PLANTA BAJO CUBIERTA

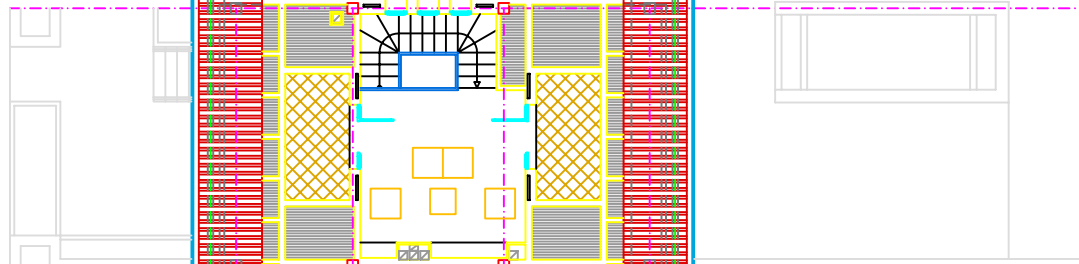

PLANTA DE CUBIERTA

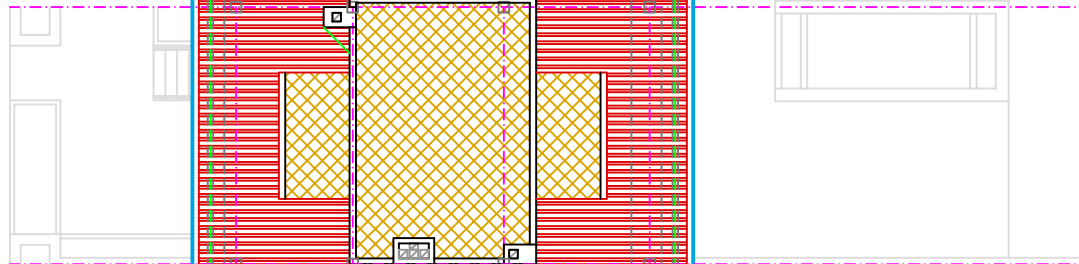


CUADRO DE SUPERFICIES CONSTRUIDAS


PLANTA	NO COMPUTABLE	COMPUTABLE	TOTAL
SOTANO	74,82	00,00	74,82
BAJA	00,00	51,70	51,70 (1)
PRIMERA	00,00	58,24	58,24 (2)
BAJO CUBIERTA	24,03	00,00	24,03 (3)
TOTAL	98,85	109,94	208,79

(1)+(2) = 109,94 < 110,00  
 (1)+(2)+(3) = 133,97 < 150,00

ALZADO A CALLE

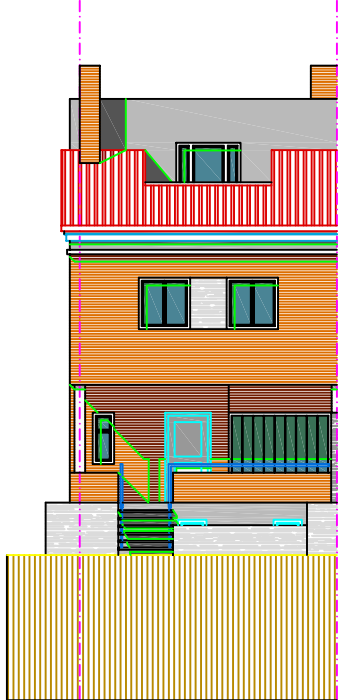

ALZADO LATERAL CON ESCALERA

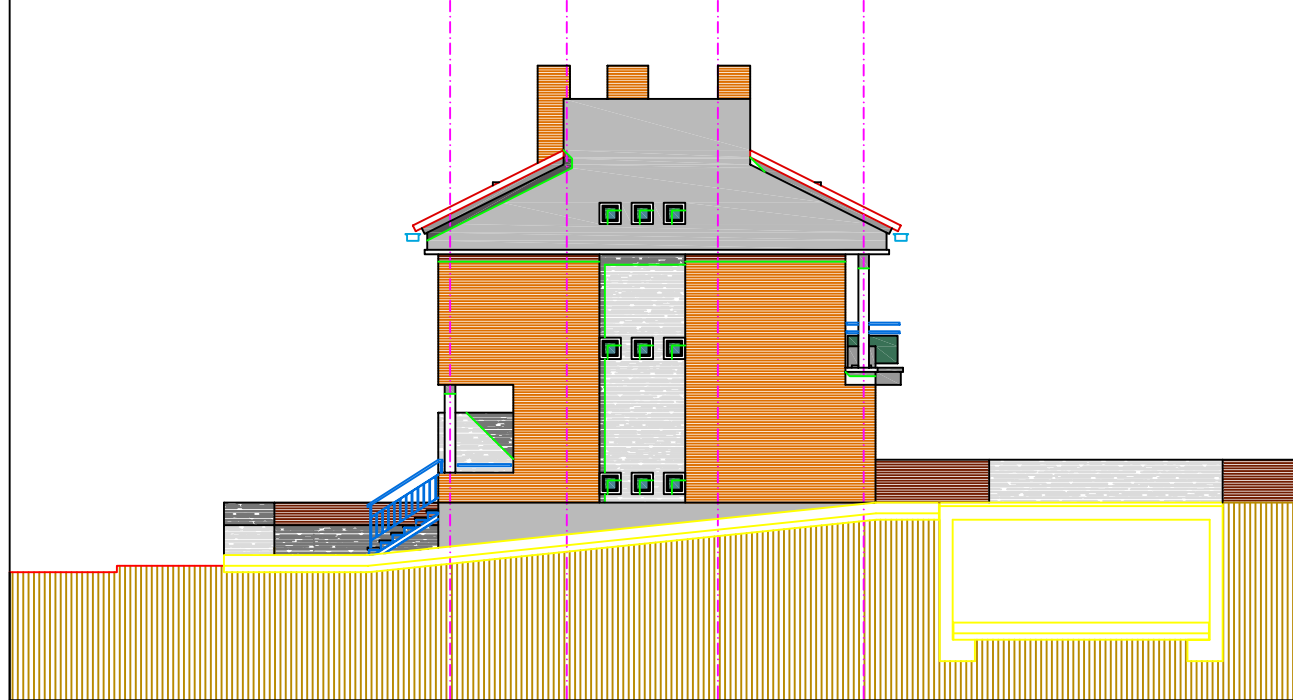

ALZADO A JARDIN



PROYECTO BASICO DE 7 VIVIENDAS VPP UNIFAMILIARES  
 PARCELA RU.G1.05.R5 - APD 4 "LOS CARRIZOS" - ARROYOMOLINOS, MADRID.

PLANO No.  
**T-3**

TIPOLOGIA 3  
 PLANTAS Y ALZADOS

ESCALA  
 1:250

FECHA  
 SEP.  
 2.006

ARQUITECTOS  
 MANUEL GOMEZ CUEVAS  
 ALEJANDRO MARTINEZ MENENDEZ

PROMOTOR  
 VILLA 2.001, S.L.