




PLANTA SOTANO

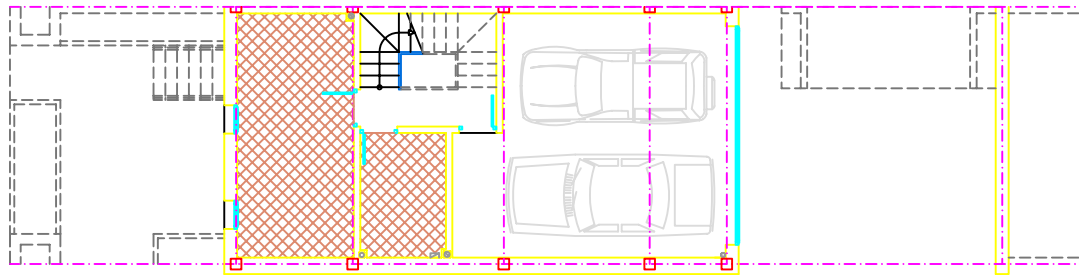


PLANTA BAJA

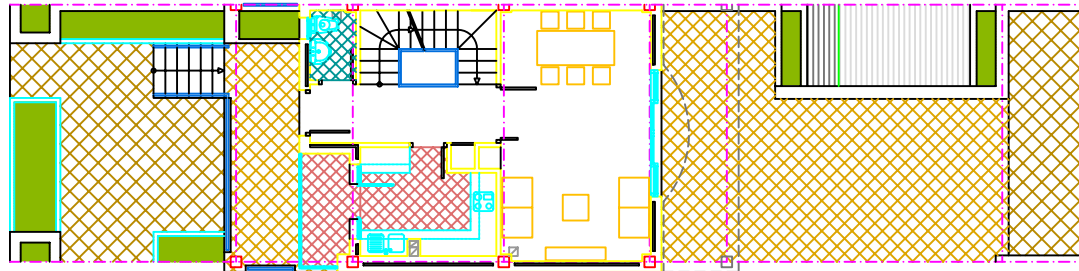


PLANTA PRIMERA

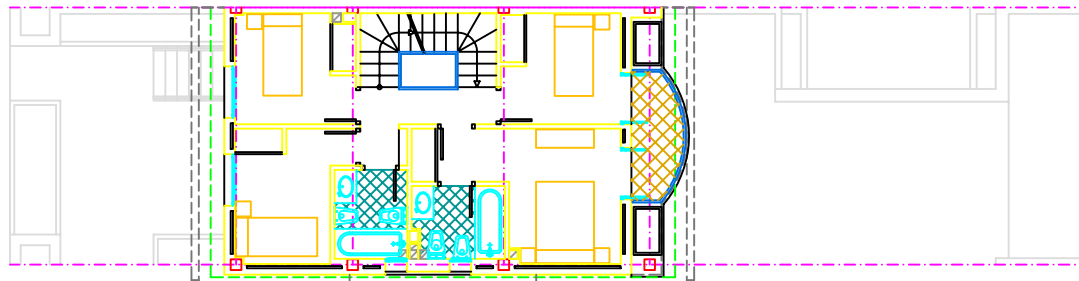

PLANTA BAJO CUBIERTA

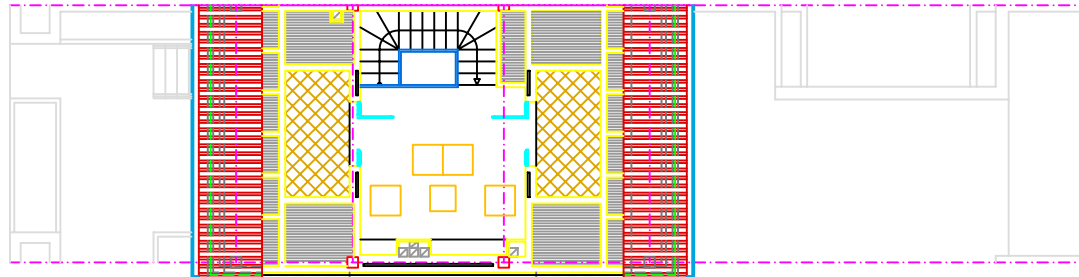

PLANTA DE CUBIERTA

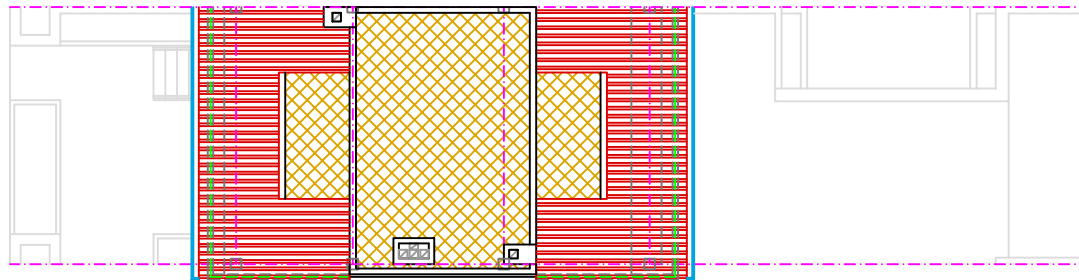


CUADRO DE SUPERFICIES CONSTRUIDAS


PLANTA	NO COMPUTABLE	COMPUTABLE	TOTAL
SOTANO	74,82	00,00	74,82
BAJA	00,00	51,70	51,70 (1)
PRIMERA	00,00	58,24	58,24 (2)
BAJO CUBIERTA	24,20	00,00	24,20 (3)
TOTAL	99,02	109,94	208,96

(1)+(2) = 109,94 < 110,00
 (1)+(2)+(3) = 134,14 < 150,00

ALZADO A CALLE

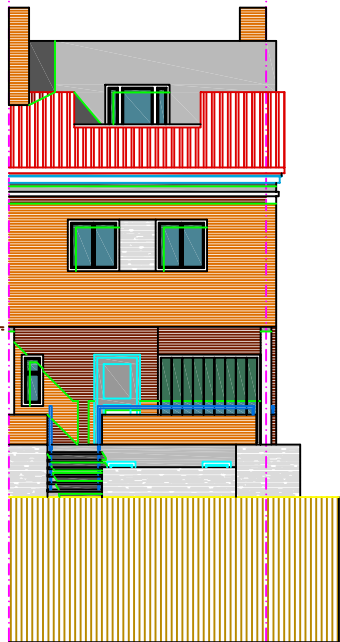

ALZADO LATERAL CON TENEDERO Y BAÑOS

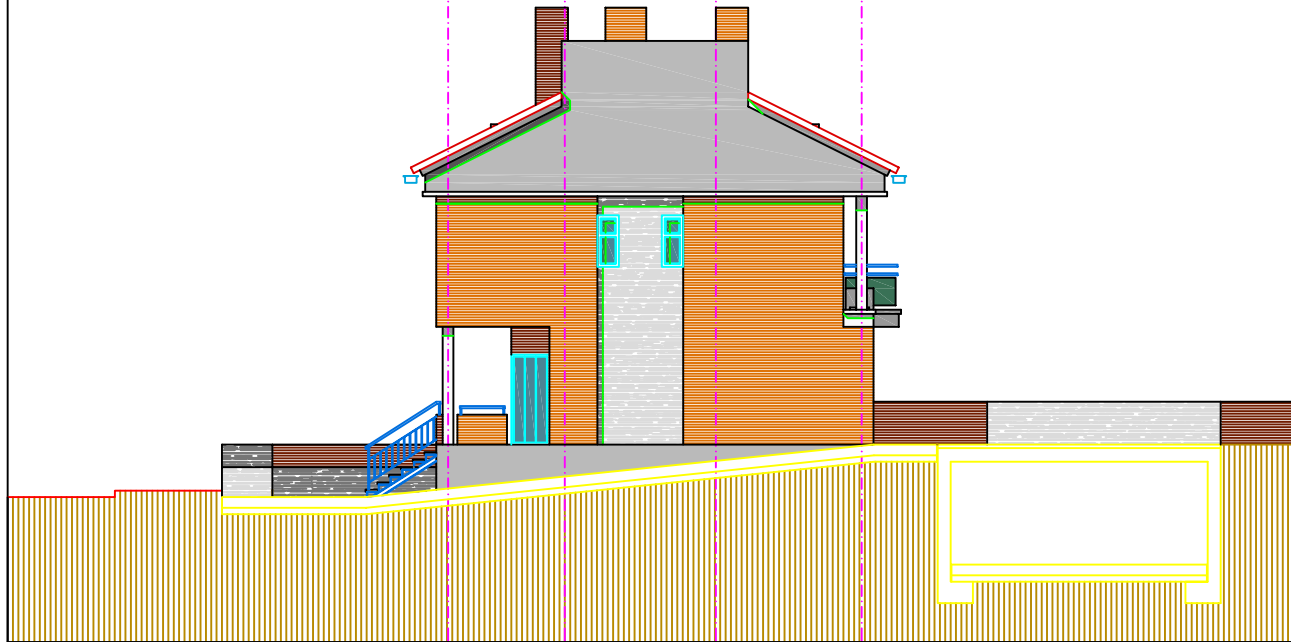

ALZADO A JARDIN



PROYECTO BASICO DE 7 VIVIENDAS VPP UNIFAMILIARES
 PARCELA RU.G1.05.R5 - APD 4 "LOS CARRIZOS" - ARROYOMOLINOS, MADRID.

PLANO No. T-4	TIPOLOGIA 4 PLANTAS Y ALZADOS	ESCALA 1:250	FECHA SEP. 2.006	ARQUITECTOS MANUEL GOMEZ CUEVAS ALEJANDRO MARTINEZ MENENDEZ	PROMOTOR VILLA 2.001, S.L.
-------------------------	----------------------------------	-----------------	------------------------	---	-------------------------------