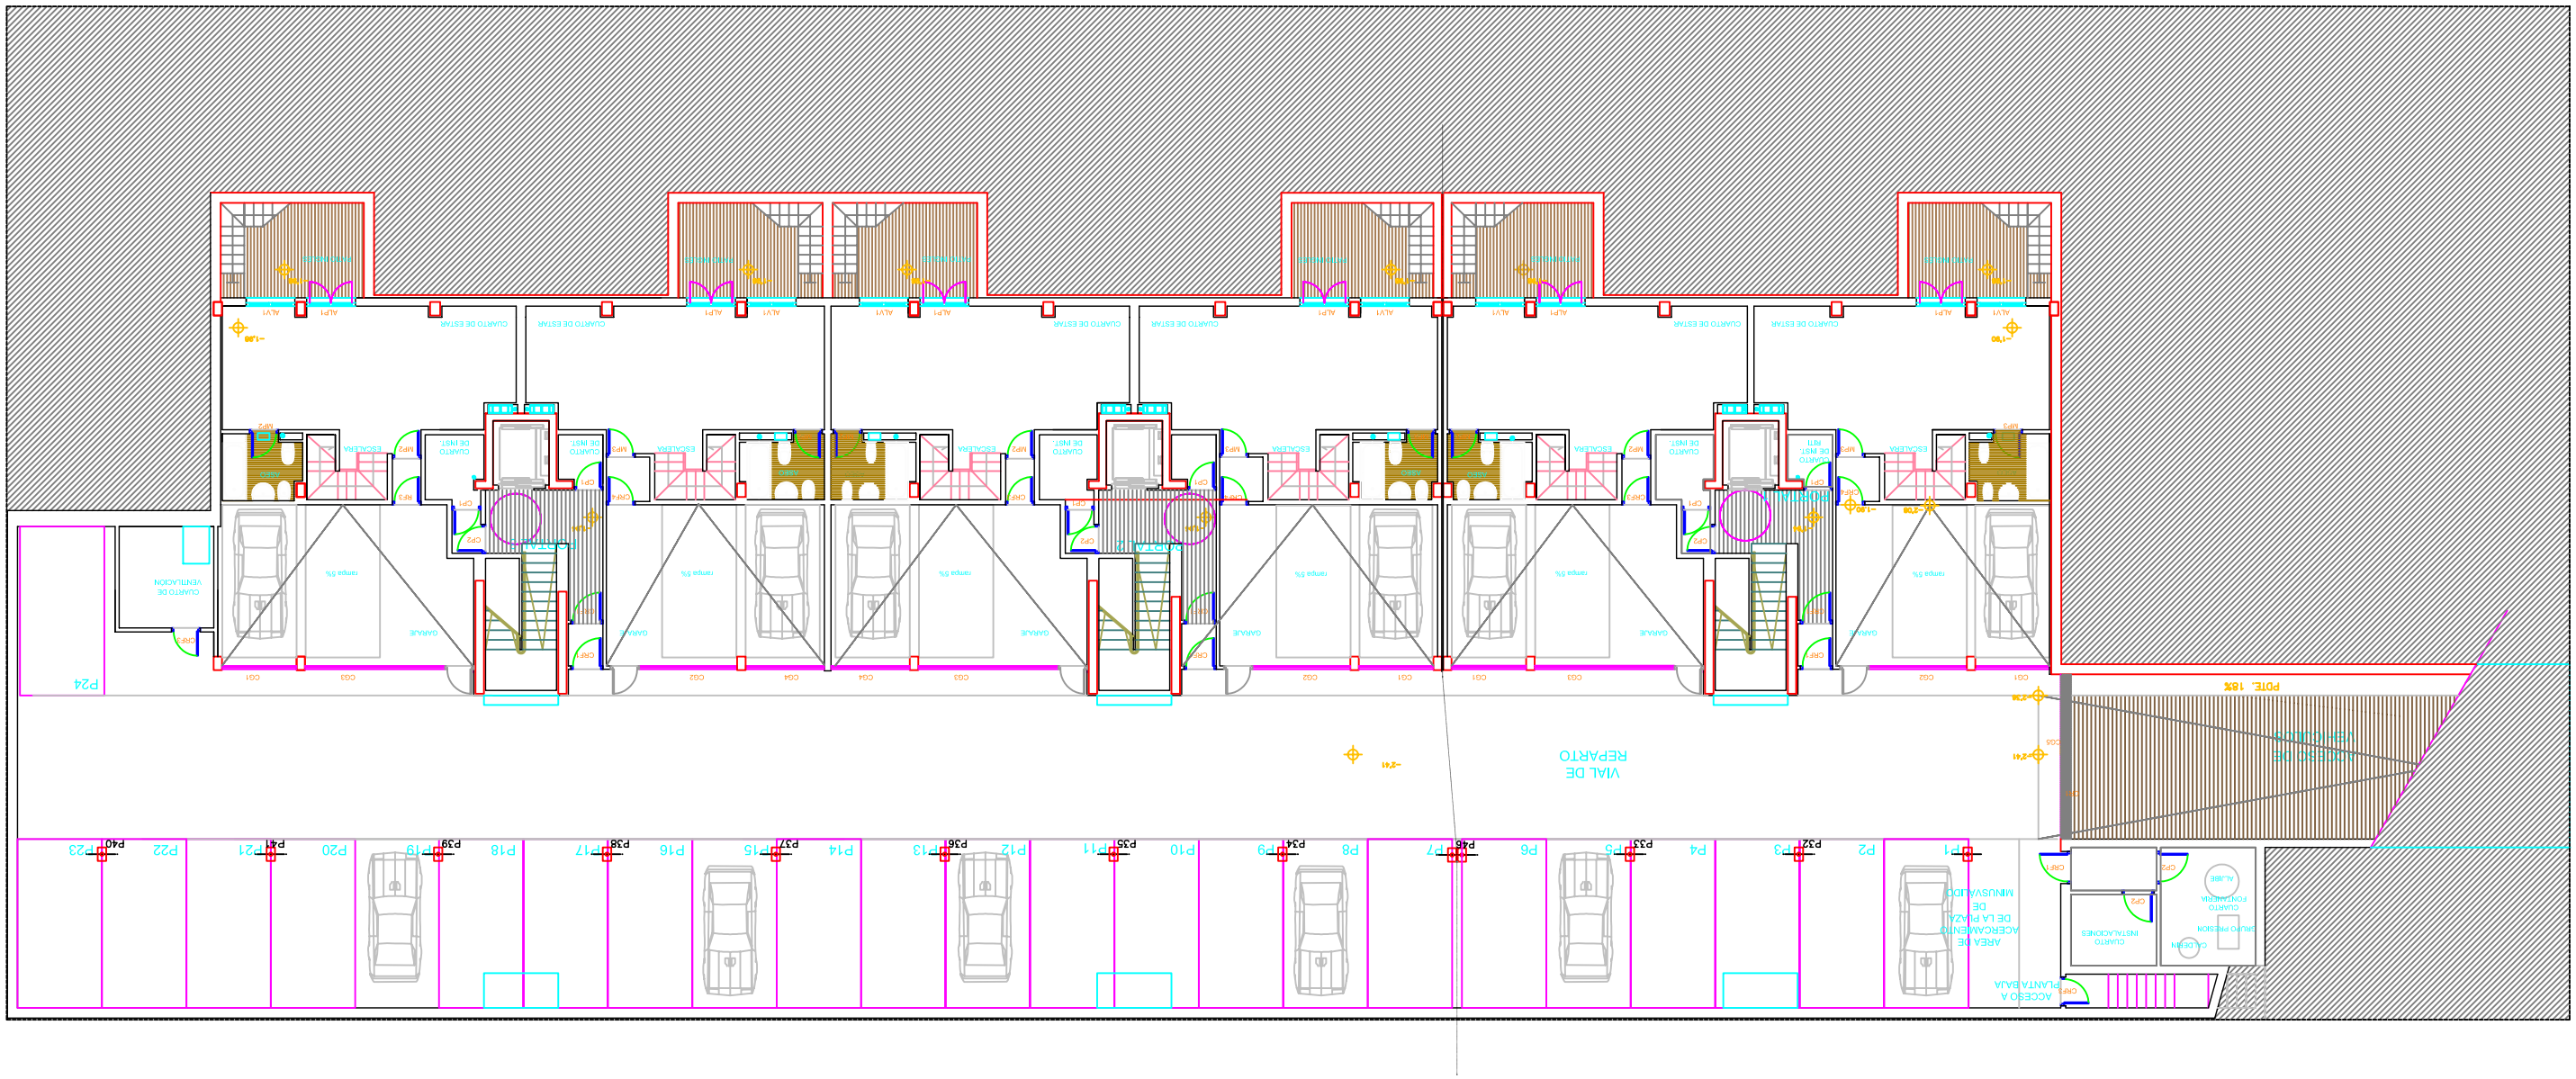

PROPIEDAD

Villa 2001, s.l.
Promociones y construcciones

PROYECTO DE EJECUCIÓN DE
18 VIVIENDAS VPP PARCELA XE-2
PLANPARCIAL MOLINO PE
RÚBLEO
Localidad
ARROYOMOLINOS.

Mandante
Mandante

AUGUSTO MUÑOZ CARBALLO
ARQUITECTO

N° PLANO
A 02

PLANO DE
ARQUITECTURA
PLANTA SOTANO. DISTRIBUCION Y NIVELES

FECHA
SEPT. 2006

ESCALA
1 : 100

XE2