

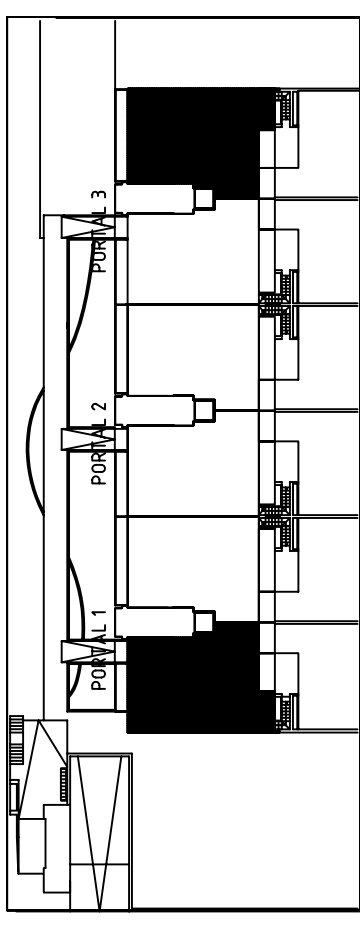


ESQUEMA PLANTA SEGUNDA

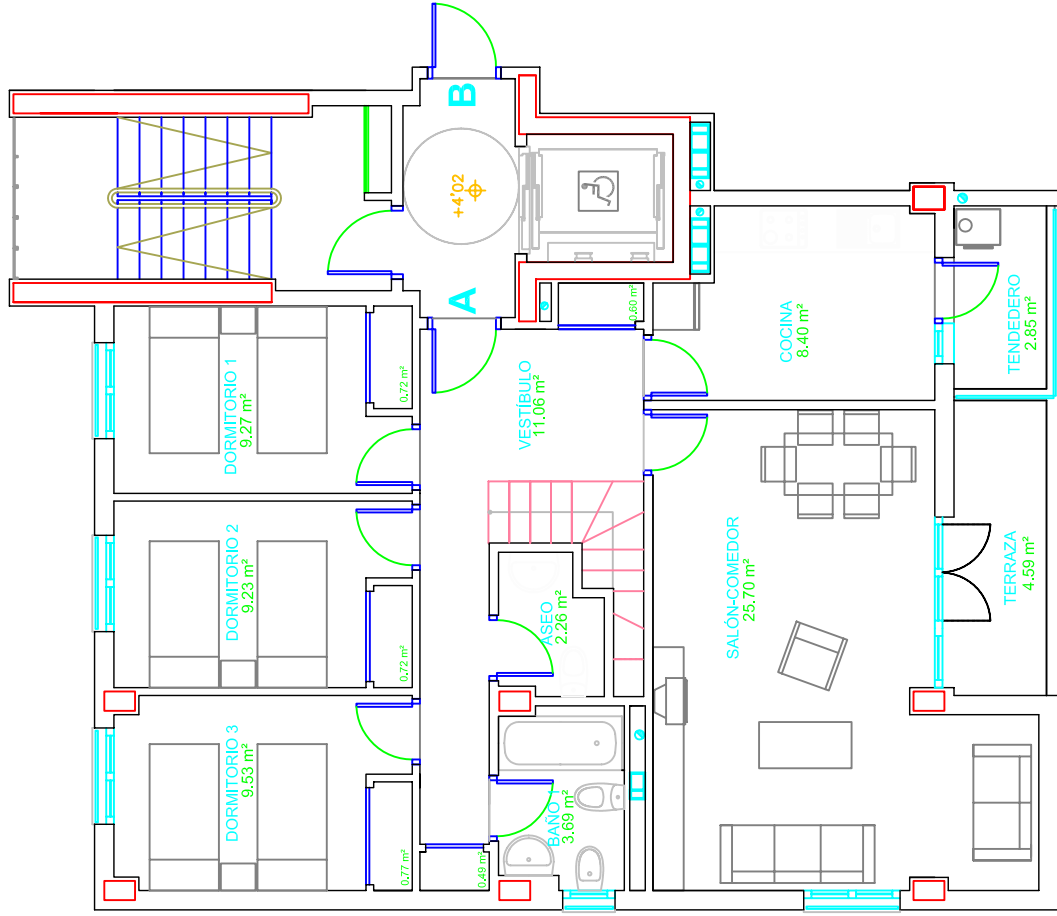


PORTAL 1 y 3_VIVIENDA TIPO 8

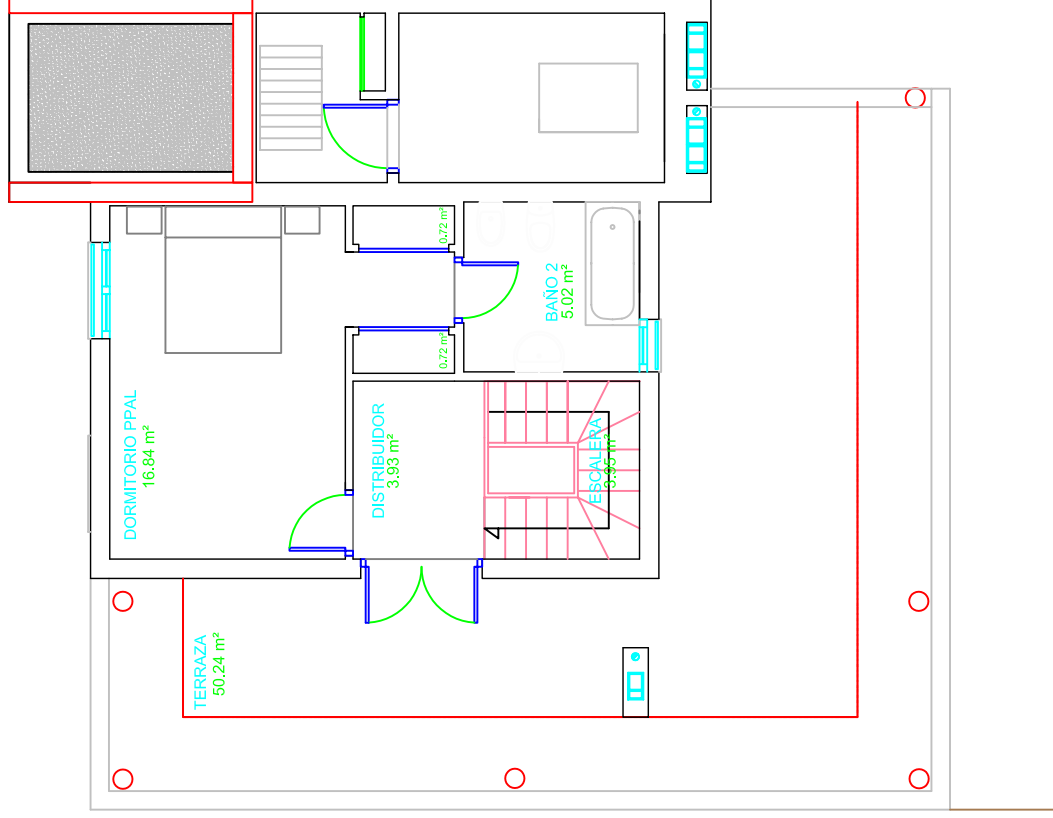

TIPOLOGÍA VIVIENDA	VT-08
Nº DE DORMITORIOS	4
Nº DE VIVIENDAS IGUALES	2
Superficie útil interior	108.88
Superficie Computable exterior	10.88
Superficie útil total	119.76

SUPERFICIE CONSTRUIDA 132.93 m²

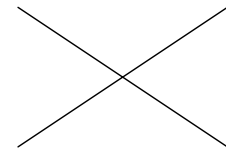

PROPIEDAD  Villa 2001, s.l.
Promociones y construcciones

PROYECTO DE EJECUCIÓN DE 18 VIVIENDAS VPP PARCELA XE 2
PLANTA PARCIAL MOLINO DE VIENTO
LOCALIDAD ARROYOMOLINOS.
MAPA DE SITIO
AUGUSTO MUÑOZ CARBALLO
ARQUITECTO

Nº PLANO 08
FECHA JULIO 2006
ESCALA 1 : 100
PLANO DE ARQUITECTURA
VIVIENDA TIPO 8
3 DORMITORIOS 3D-6 PLANTAS SEGUNDA/TERCERA