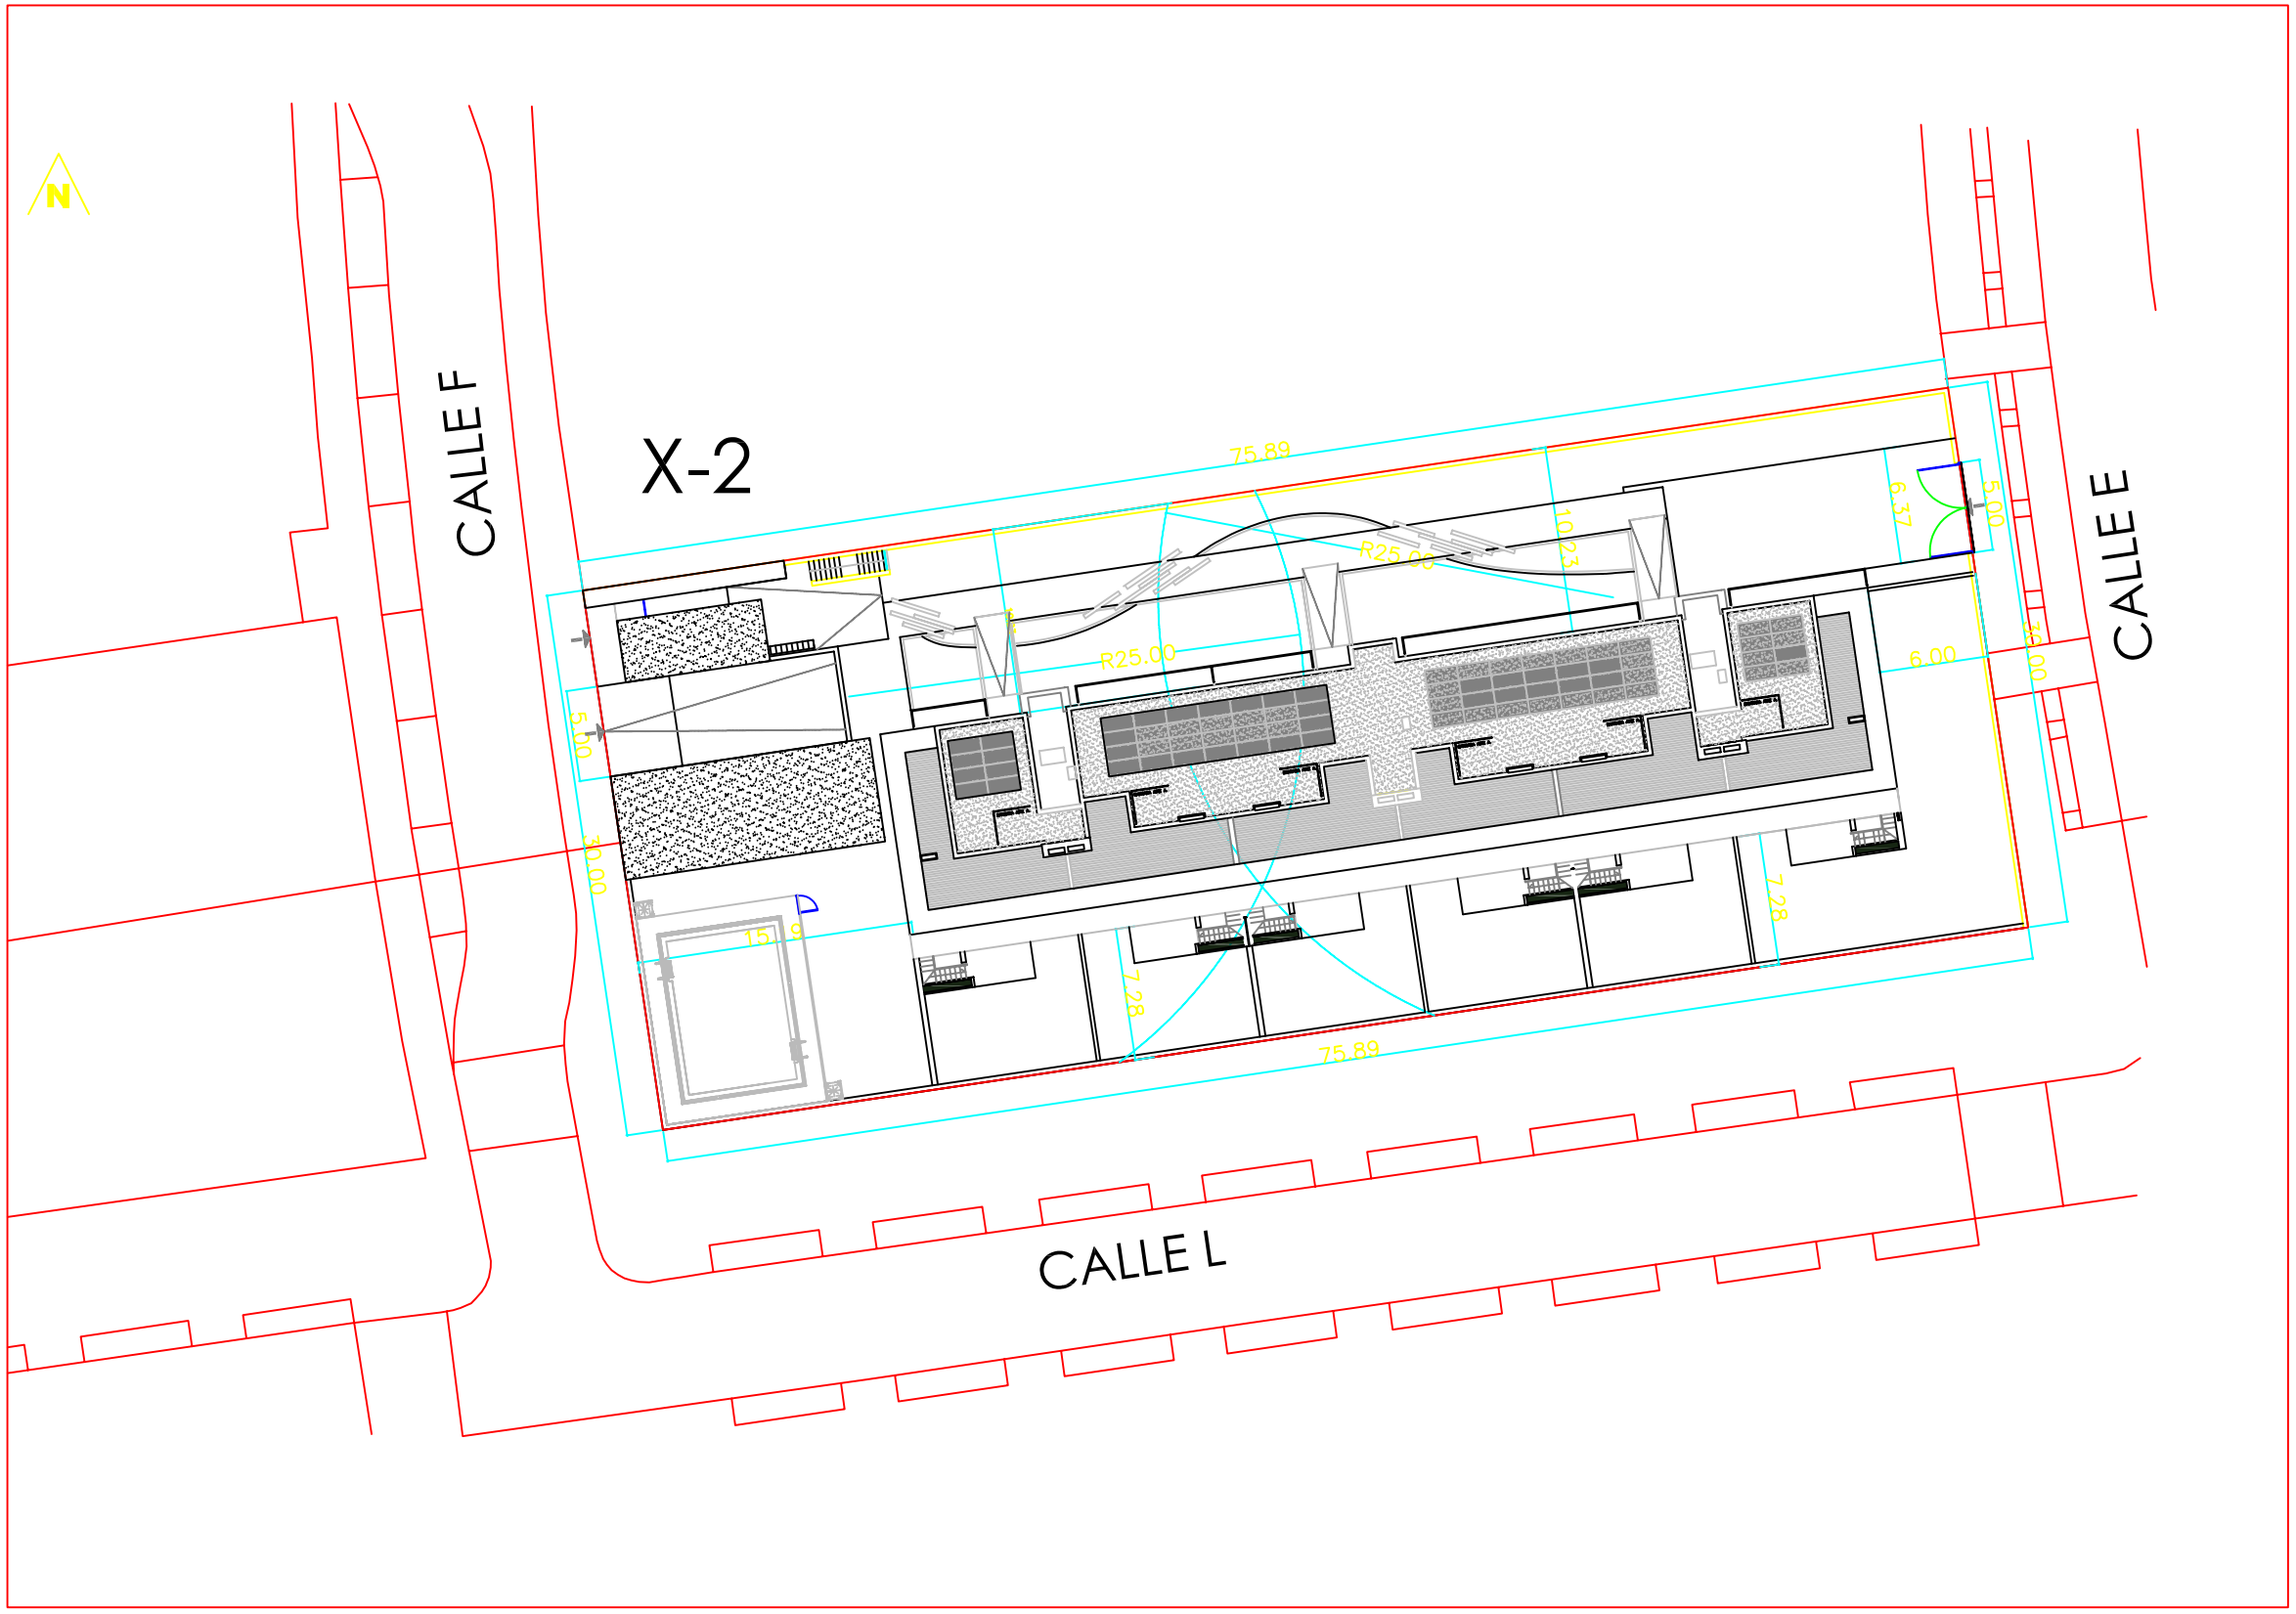

CUMPLIMIENTO DE LA NORMATIVA URBANISTICA

MUNICIPIO	ARROYOMOLINOS
PLNEAMIENTO SOBRE EL MUNICIPIO	N.N.S.S. DE ARROYOMOLINOS
PLNEAMIENTO SOBRE LA PARCELA	P.P. MOLINOPERDIDO

	PLANEAMIENTO	PROYECTO
PARCELACION	2.279'16 m2	2.279,16 m2
OCUPACION	50 %	33 %
USO DEL SUELO	RESIDENCIAL VPP CATEGORIA 2ª	RESIDENCIAL VPP CATEGORIA 2ª
EDIFICABILIDAD	2.279'16 m2	2.279,16 m2
ALTURA	9 m. + ATICO	8,55 m. + ATICO
ALINEACIONES	LIBRES	———
FONDO MAX.	NO SE FIJA	———
ALTURA PLANTA	2.50 m. LIBRE	2,58 m. LIBRE
RETRANQUEOS	MINIMO 6 m.	SUPERIORES A 6 m.
RETRANQUEO ATICO	3 m. A LINEA DE FACHADA	3 m. A LINEA DE FACHADA
TIPOLOGÍA	VIV. MULTIFAMILIAR	BLOQUE ABIERTO
PROTECCIÓN	NO SE FIJA	———
USOS COMPLEM.	GARAJE Z. AJARDINADA	GARAJE Z. VERDE COMUNES

OBSERVACIONES

NORMATIVAS CORRESPONDIENTES A LOS ARTÍCULOS COMPRENDIDOS ENTRE 10.25 Y 10.33 DE LAS NORMAS URBANÍSTICAS VIGENTES, ORRESPONDIENTES A LA CLAVE 3B (EDIFCACIÓN MIXTA) Y A LA SECCIÓN 2 (USO RESIDENCIAL) CONTEMPLADAS PARA LA REDACCIÓN DEL PRESENTE PROYECTO

XE2

PROPIEDAD

Villa 2001, s.l.
Promociones y construcciones

PROYECTO DE EJECUCIÓN
18 VIVIENDAS VPP PARCELA XE-2
PLANPARCIALMOLINOPE
PDIDO

LOCALIDAD
ARROYOMOLINOS.

ARQUITECTO
AUGUSTO MUÑOZ CARBALLO
ARQUITECTO

Nº PLANO
A-01

PLANO DE
PLANO DE SITUACIÓN

ARQUITECTURA

FECHA
SEPT. 2006

ESCALA
1 : 200